

CLASIFICACION Y AMBITOS

- SUELO URBANO (modificado)
- · - · - SUELO URBANIZABLE (modificado)
- - - - - Conjunto Intramuros
- · · · · Casco Histórico
- - - - - UNIDADES DE ACTUACIÓN EN SUELO URBANO UA -
- - - - - SECTORES EN SUELO URBANIZABLE S -


DESARROLLO (con fecha de aprobacion)

Ambitos definidos en 1.995

- ED ESTUDIO DE DETALLE ED
- PU PROYECTO URBANIZACION PU
- PP PLAN PARCIAL PP

Ambitos definidos despues de 1.995

- ED ESTUDIO DE DETALLE ED
- PU PROYECTO URBANIZACION PU
- PP PLAN PARCIAL PP

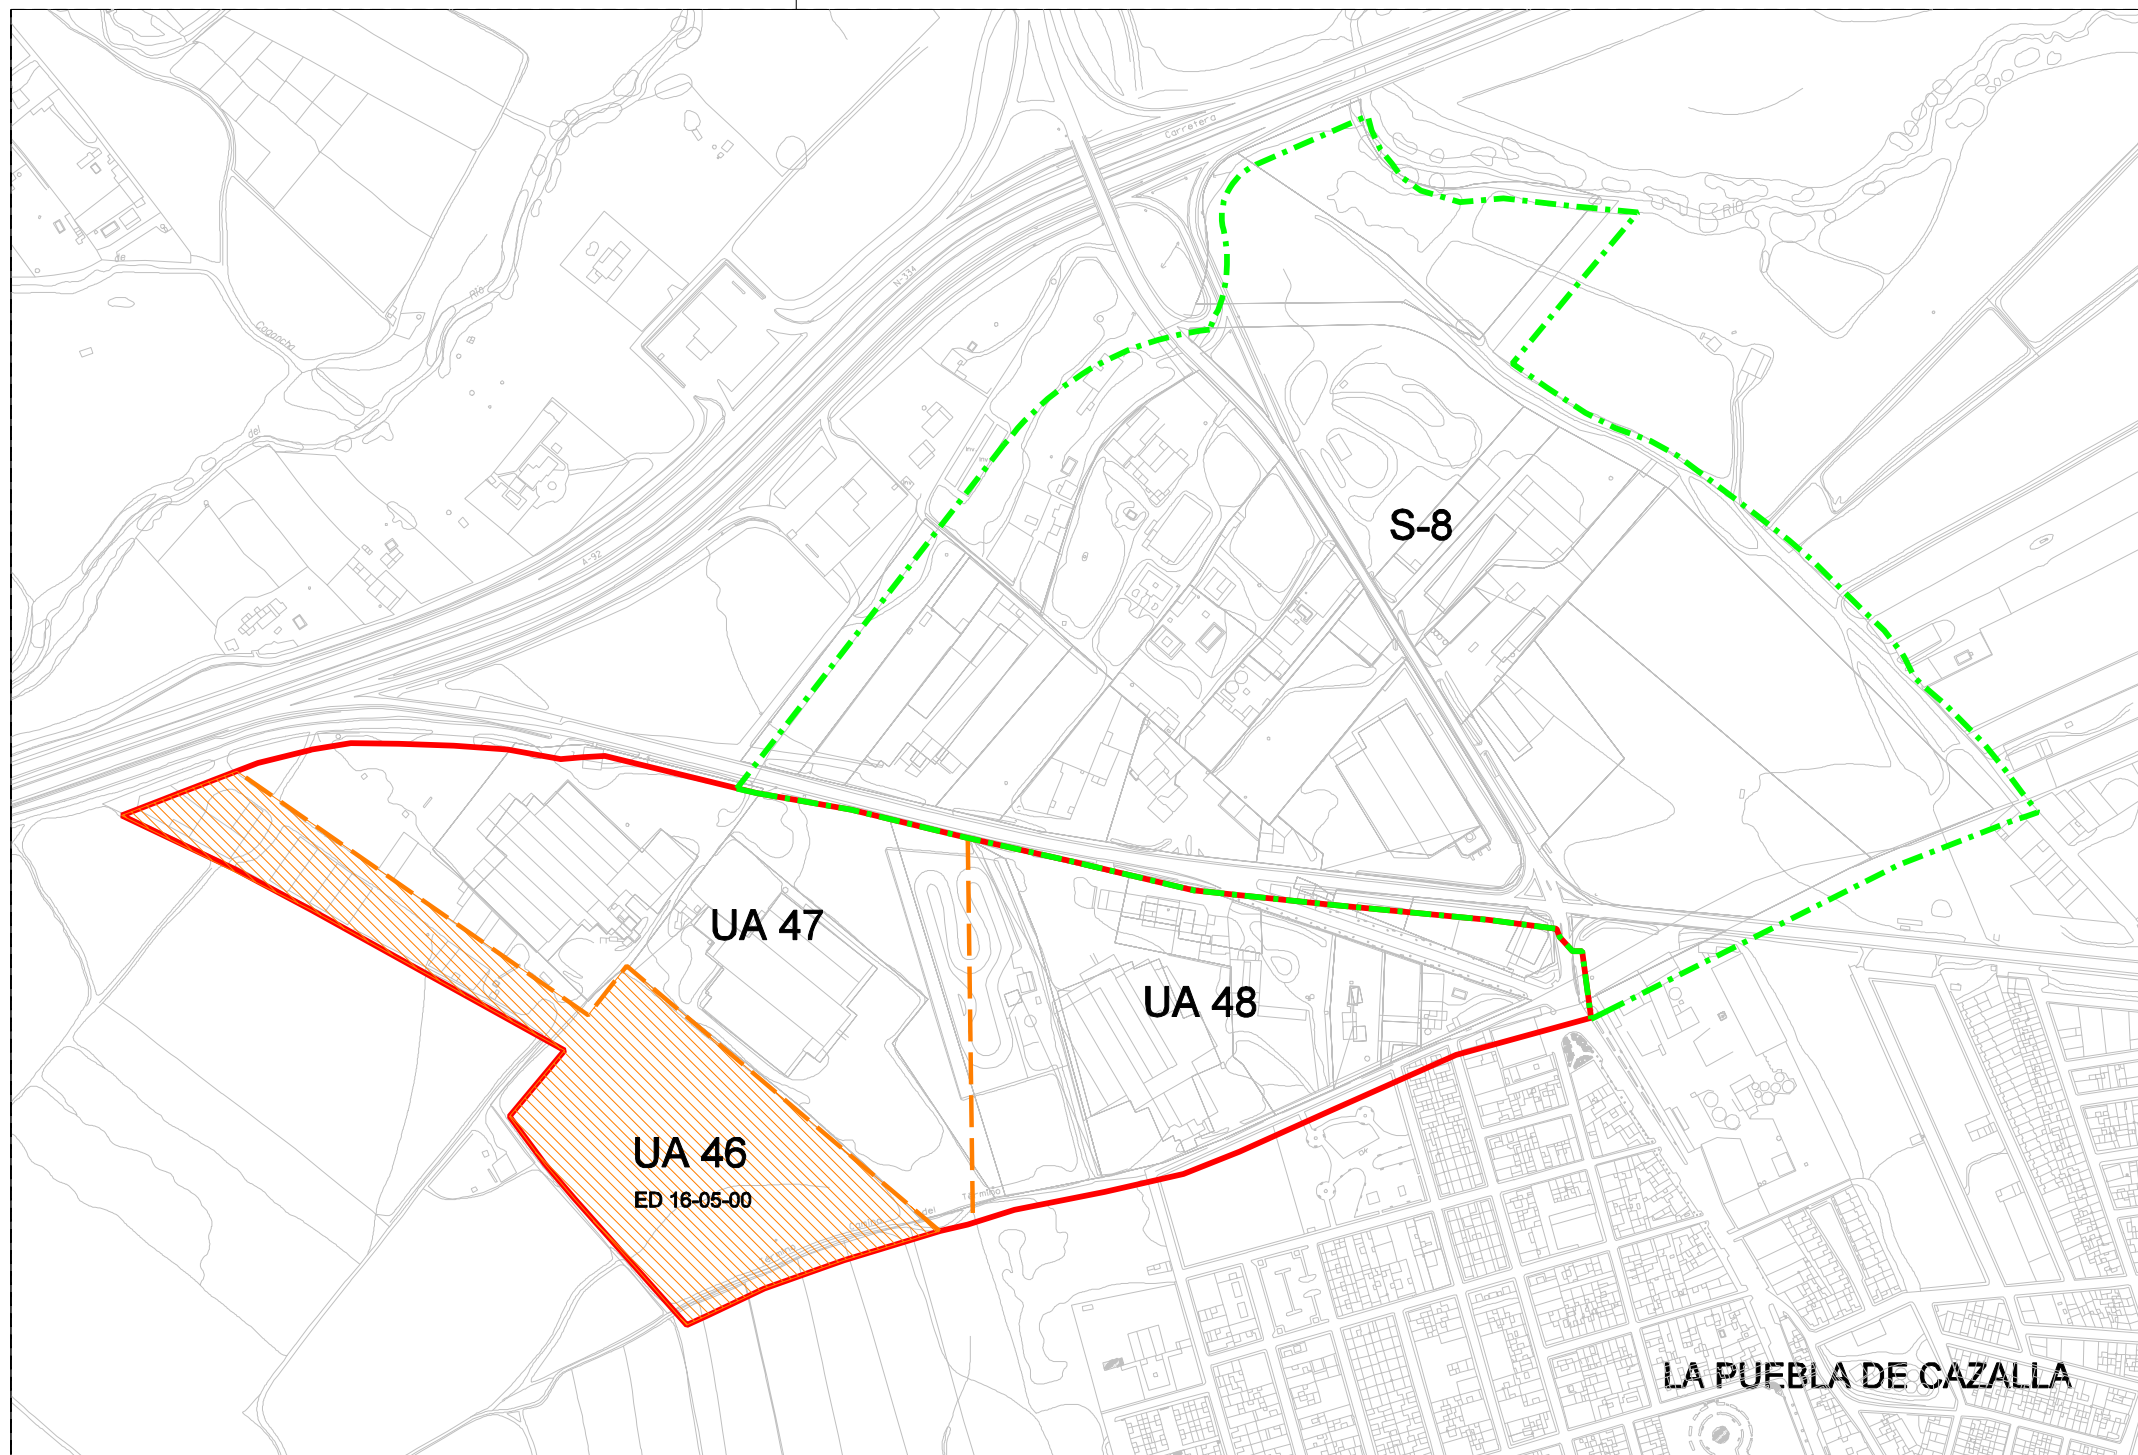

AMBITO VENTANAS
E:1:250.000



**AVANCE PLAN GENERAL DE ORDENACION URBANISTICA
MARCHENA (SEVILLA).**

FORMACION AYUNTAMIENTO DE
MARCHENA (SEVILLA)

REDACCION SERVICIO DE URBANISMO
DIPUTACION DE SEVILLA



INFORMACION
**DESARROLLO DE LAS NORMAS SUBSIDIARIAS
Aprobadas 27-09-1.995. (LA PUEBLA DE CAZALLA)**

TECNICO SUP. REDACTOR DE PLANEAMIENTO.

FERMIN VALLEJO GRUESO, arquitecto

redaccion: DICIEMBRE 2006

NUM. PLANO

3.P

HOJA NUM.

ESCALA
1:5.000